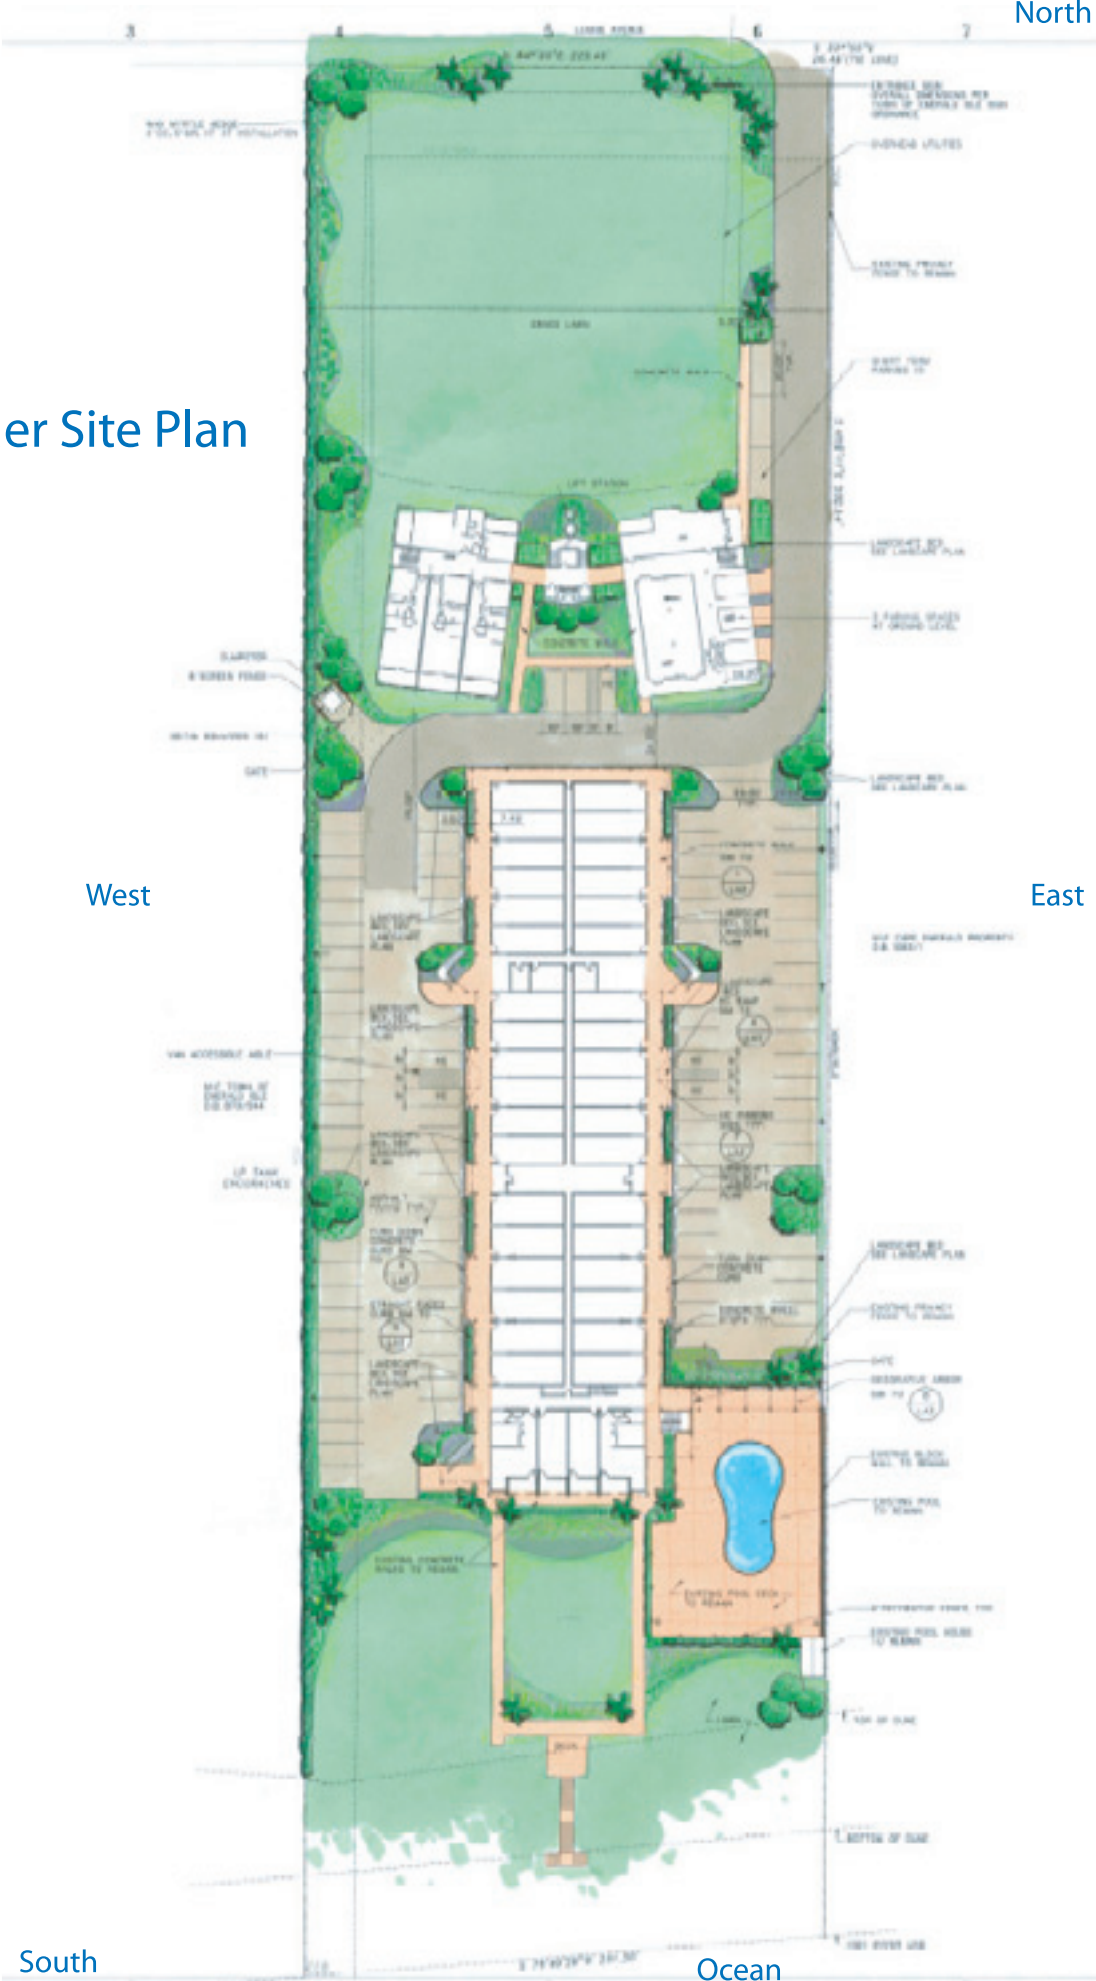Islander Site Plan